修 改

会 签

注册师

戴 瀛

审定人

陈永渝

第 1页 共 1页

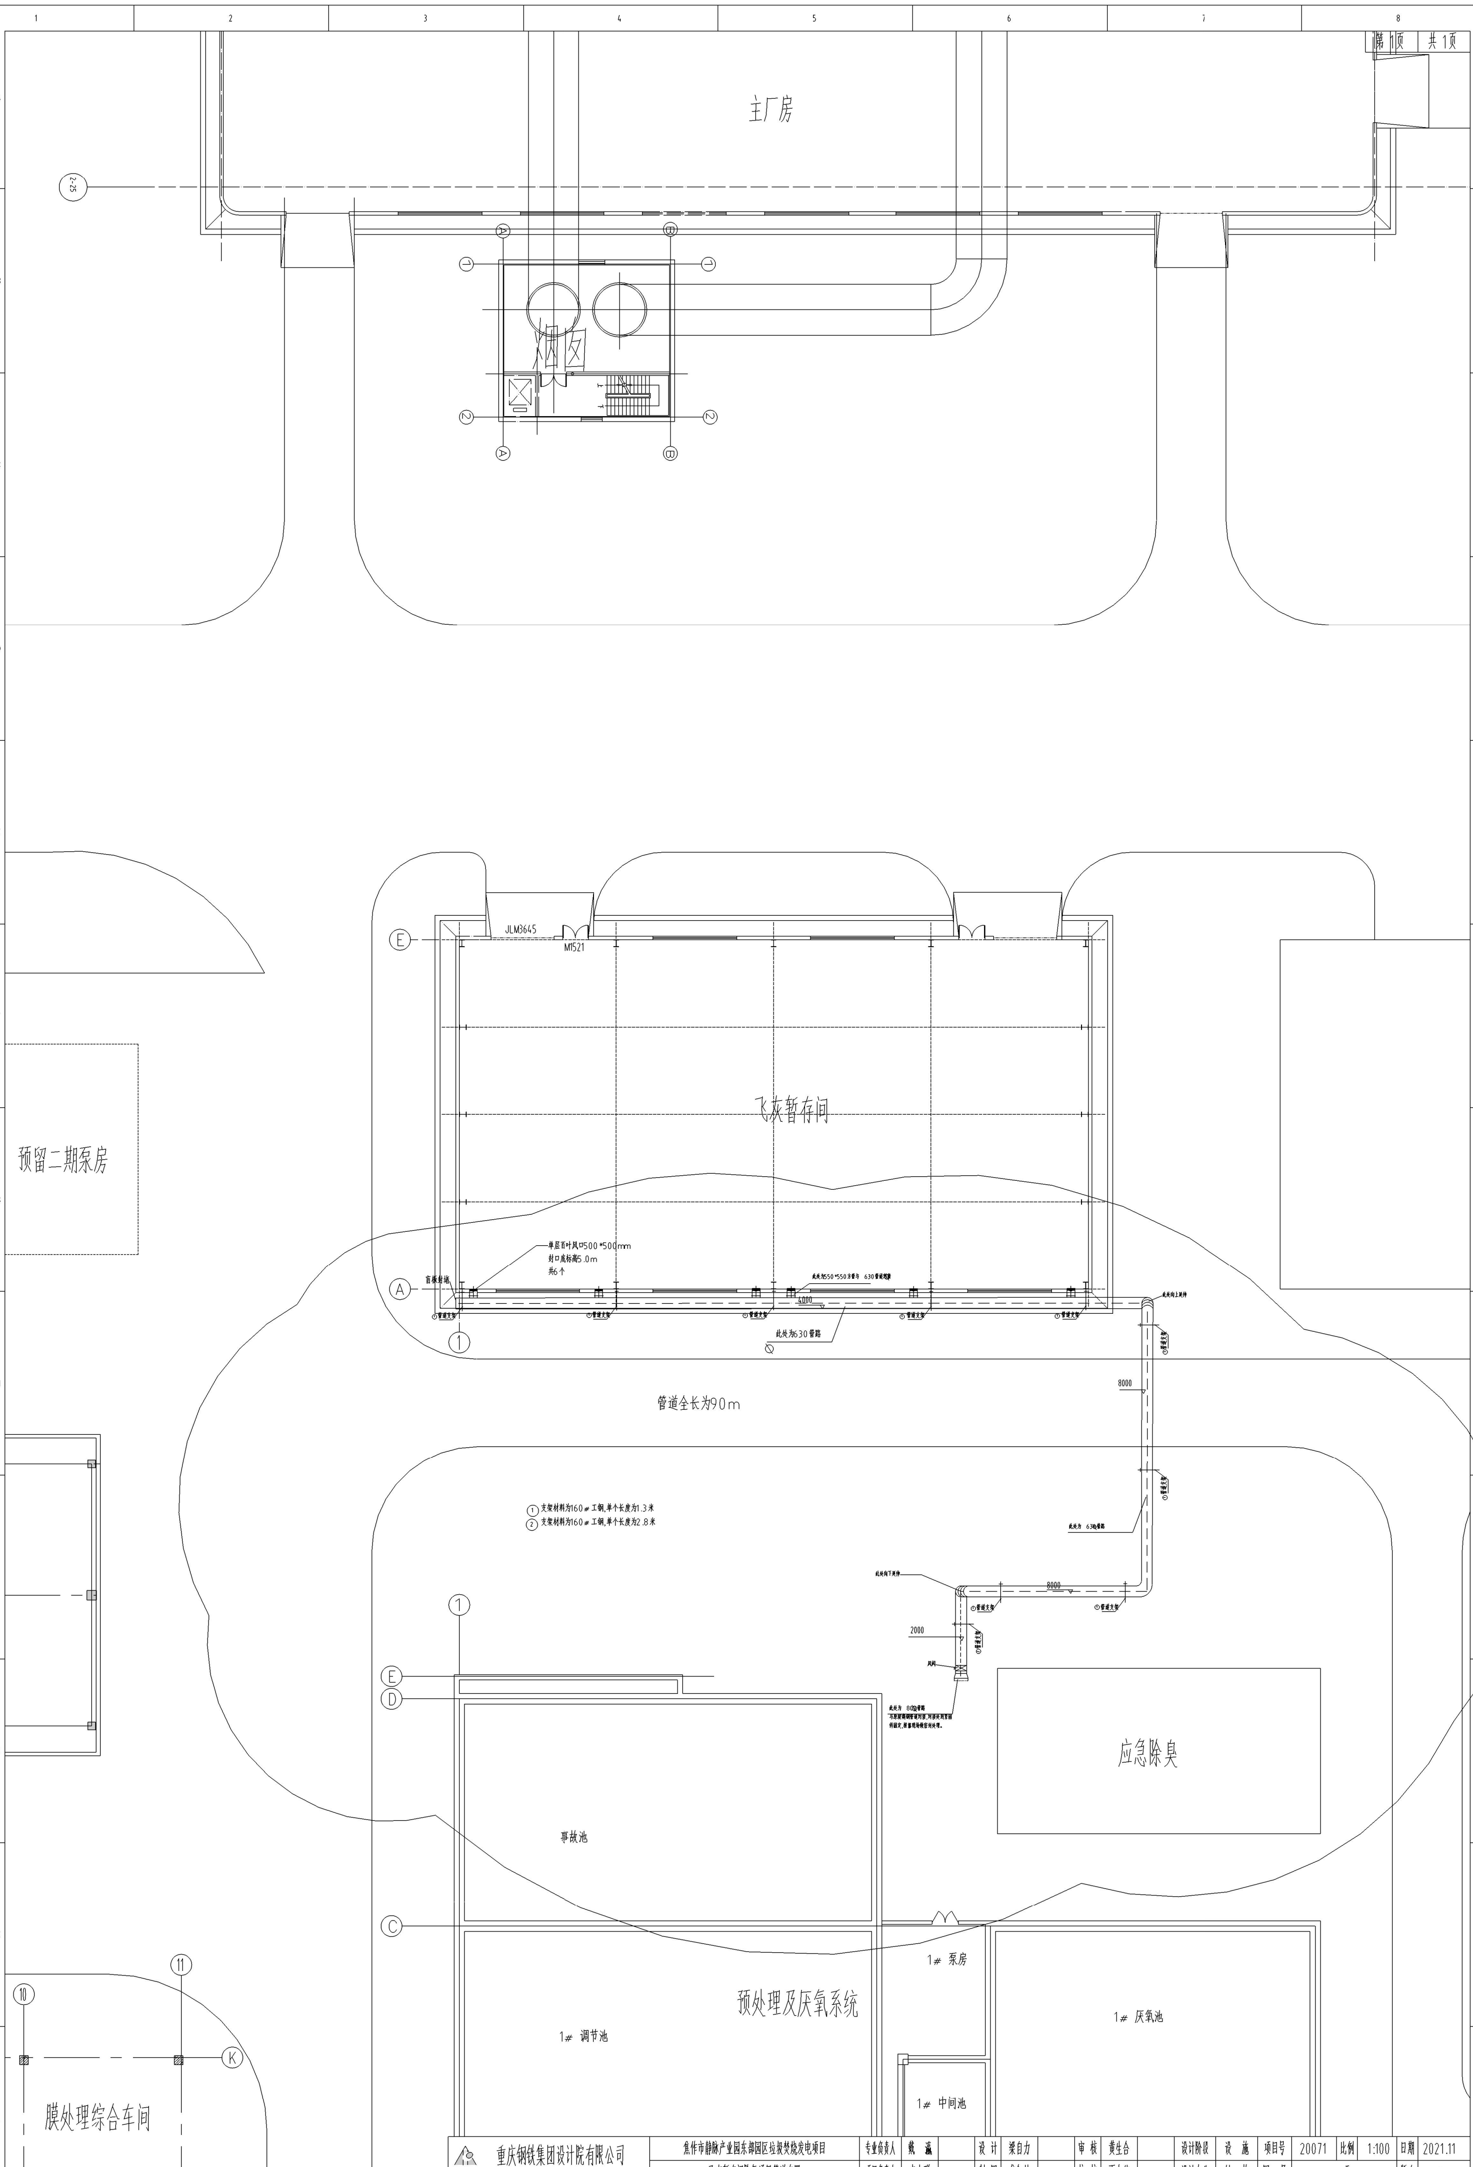
主厂房
2-25
A
B
1
2
烟囱
飞灰暂存间
E
A
1
JLM3645
M1521
单层百叶风口500*500mm
封口底标高5.0m
共6个
盲板封堵
此处为550*550方管与 630管道连接
4000
此处为630管路
①管道支架
此处向上延伸
8000
预留二期泵房
管道全长为90m
此处为 630管路
此处向下延伸
2000
风阀
此处为 800管路
与原玻璃钢管道对接，对接处用紧固件固定，根据现场做密封处理。
应急除臭
E
D
C
事故池
1# 泵房
预处理及厌氧系统
1# 调节池
1# 厌氧池
1# 中间池
10
11
K
J
膜处理综合车间

① 支架材料为160# 工钢，单个长度为1.3米

② 支架材料为160# 工钢，单个长度为2.8米

重庆钢铁集团设计院有限公司 CISCDI DESIGN INSTITUTE OF CHONGQING IRON&STELL GROUP CO.,LTD.	焦作市静脉产业园东部园区垃圾焚烧发电项目	专业负责人	戴 瀛		设 计	梁自力		审 核	黄生合		设计阶段	设 施	项目号	20071	比例	1:100	日期	2021.11
	飞灰暂存间除氨通风管道布置	项目负责人	李小聪		制 图	龚叙林		校 核	丁大伟		设计专业	结 构	图 号	无			版次	A